


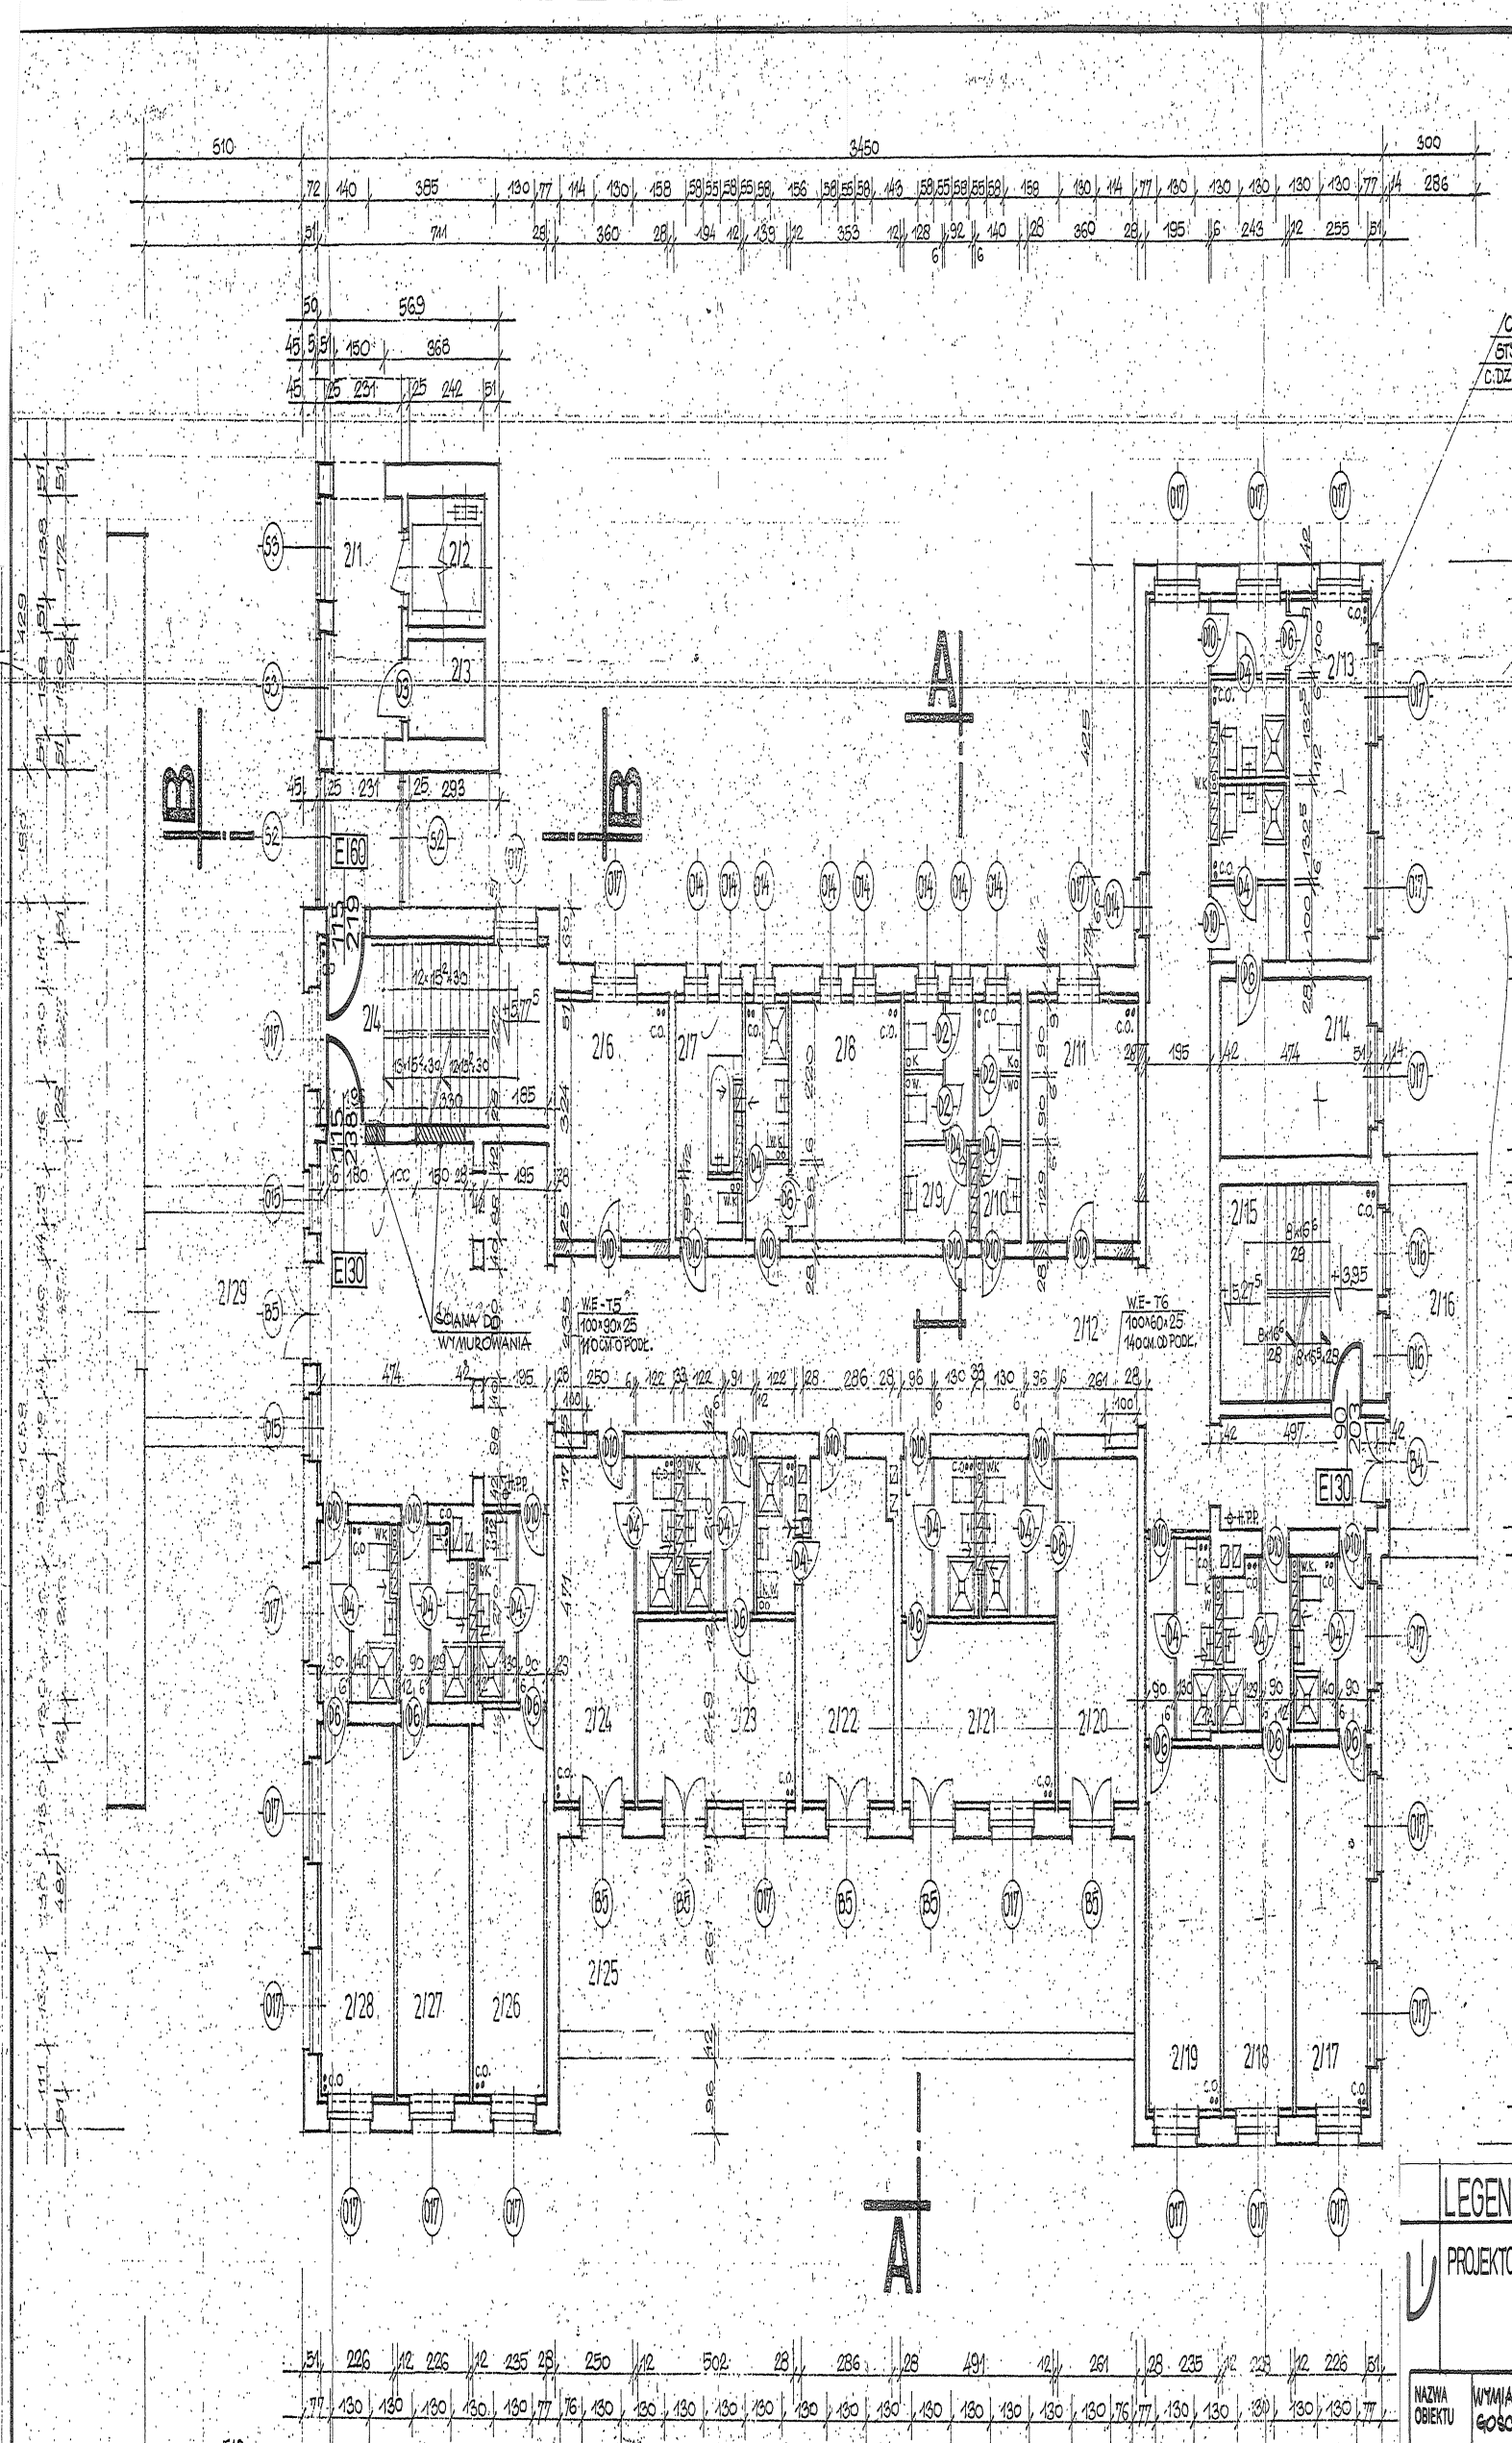

# 1:100



C.KRATOWNKA / STN. / -38 CM  
 STYROPAN - 3 CM  
 C.DZIURAWKA - 6 CM

### ZESTAWIENIE POMIESZCZEŃ

NR. POM.	NAZWA POMIESZCZENIA	POM. M <sup>2</sup>
211	KOMUNIKACJA	13,2
212	DZIWIG WDA.	2,6
213	POM. PORZĄDKOWE	3,1
214	KLATKA SCHODOWA	16,1
215	HALL	34,2
216	GAB. PIELEGNIAWKI ODDZ.	11,6
217	POM. KĄPIELOWE	6,0
218	IZOLATOR Z ŁAZ.	14,9
219	W.C. KOBIET	6,6
2110	W.C. MĘŻCZYZYN	4,3
2111	KUCHENKA ODDZIAŁ.	11,6
2112	KOMUNIKACJA	75,9
2113	POKOJ 2-OSOB. Z ŁAZ.	17,8
2114	-II- -II- -II-	16,3
2115	KLATKA SCHODOWA	14,2
2116	TARAS	-
2117	POKOJ 2-OSOB. Z ŁAZ.	16,4
2118	-II- -II- -II-	16,2
2119	-II- -II- -II-	17,3
2120	-II- -II- -II-	17,4
2121	-II- -II- -II-	17,5
2122	-II- -II- -II-	16,9
2123	-II- -II- -II-	17,5
2124	-II- -II- -II-	14,7
2125	TARAS	-
2126	POKOJ 2-OSOB. Z ŁAZ.	16,3
2127	-II- -II- -II-	16,3
2128	-II- -II- -II-	16,3
2129	TARAS	-
<b>RAZEM</b>		<b>430,2</b>

### LEGENDA



U PROJEKTOWANE DRZWI OGNIODOPORNE

NAZWA OBIEKTU	WYMIANA DRZWI KL. SCHODOWYCH GOSCIŃNO UL. KARLIŃSKA 1	SKALA 1:100
INWESTOR	DOM POMOCY SPOŁECZNEJ UL. KARLIŃSKA 1, 78-100 GOSCIŃNO	NR RYS. 7
RODZAJ DOKUMENTU	PROJ. TECH. BUDOWLANY RYS. RZUT I PIĘTRA - STAN PROJ.	DATA 7.2010
KRESLIŁ	AUTOR OPRACOWANIA (PROJEKTANT) BERNARD BARTOSIŃ UPRAWNIONY PROJEKTANT W SPEC. ARCHIT. KONSTR. BUD.	


## RZUT 1-go PIĘTRA - STAN PROJEKTOWANY 1:100



# 1:100

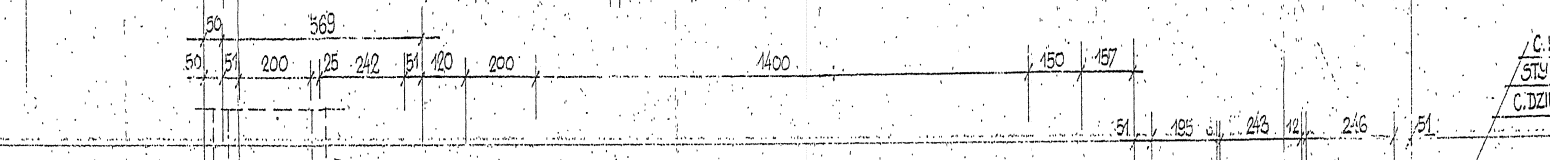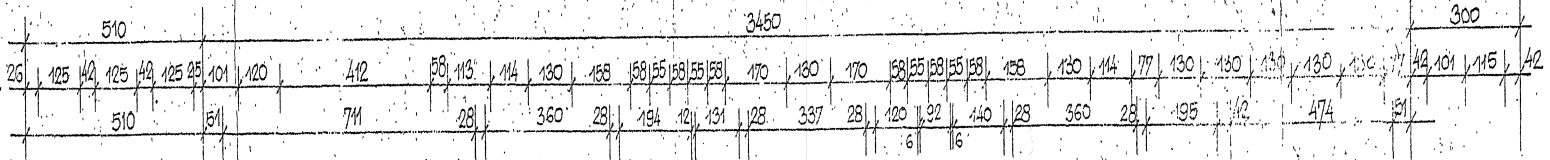

C. KRATÓWKA/ISTN. - 38CM  
 STYROPIAN - 3CM  
 C. DZIURAWKA - 6CM

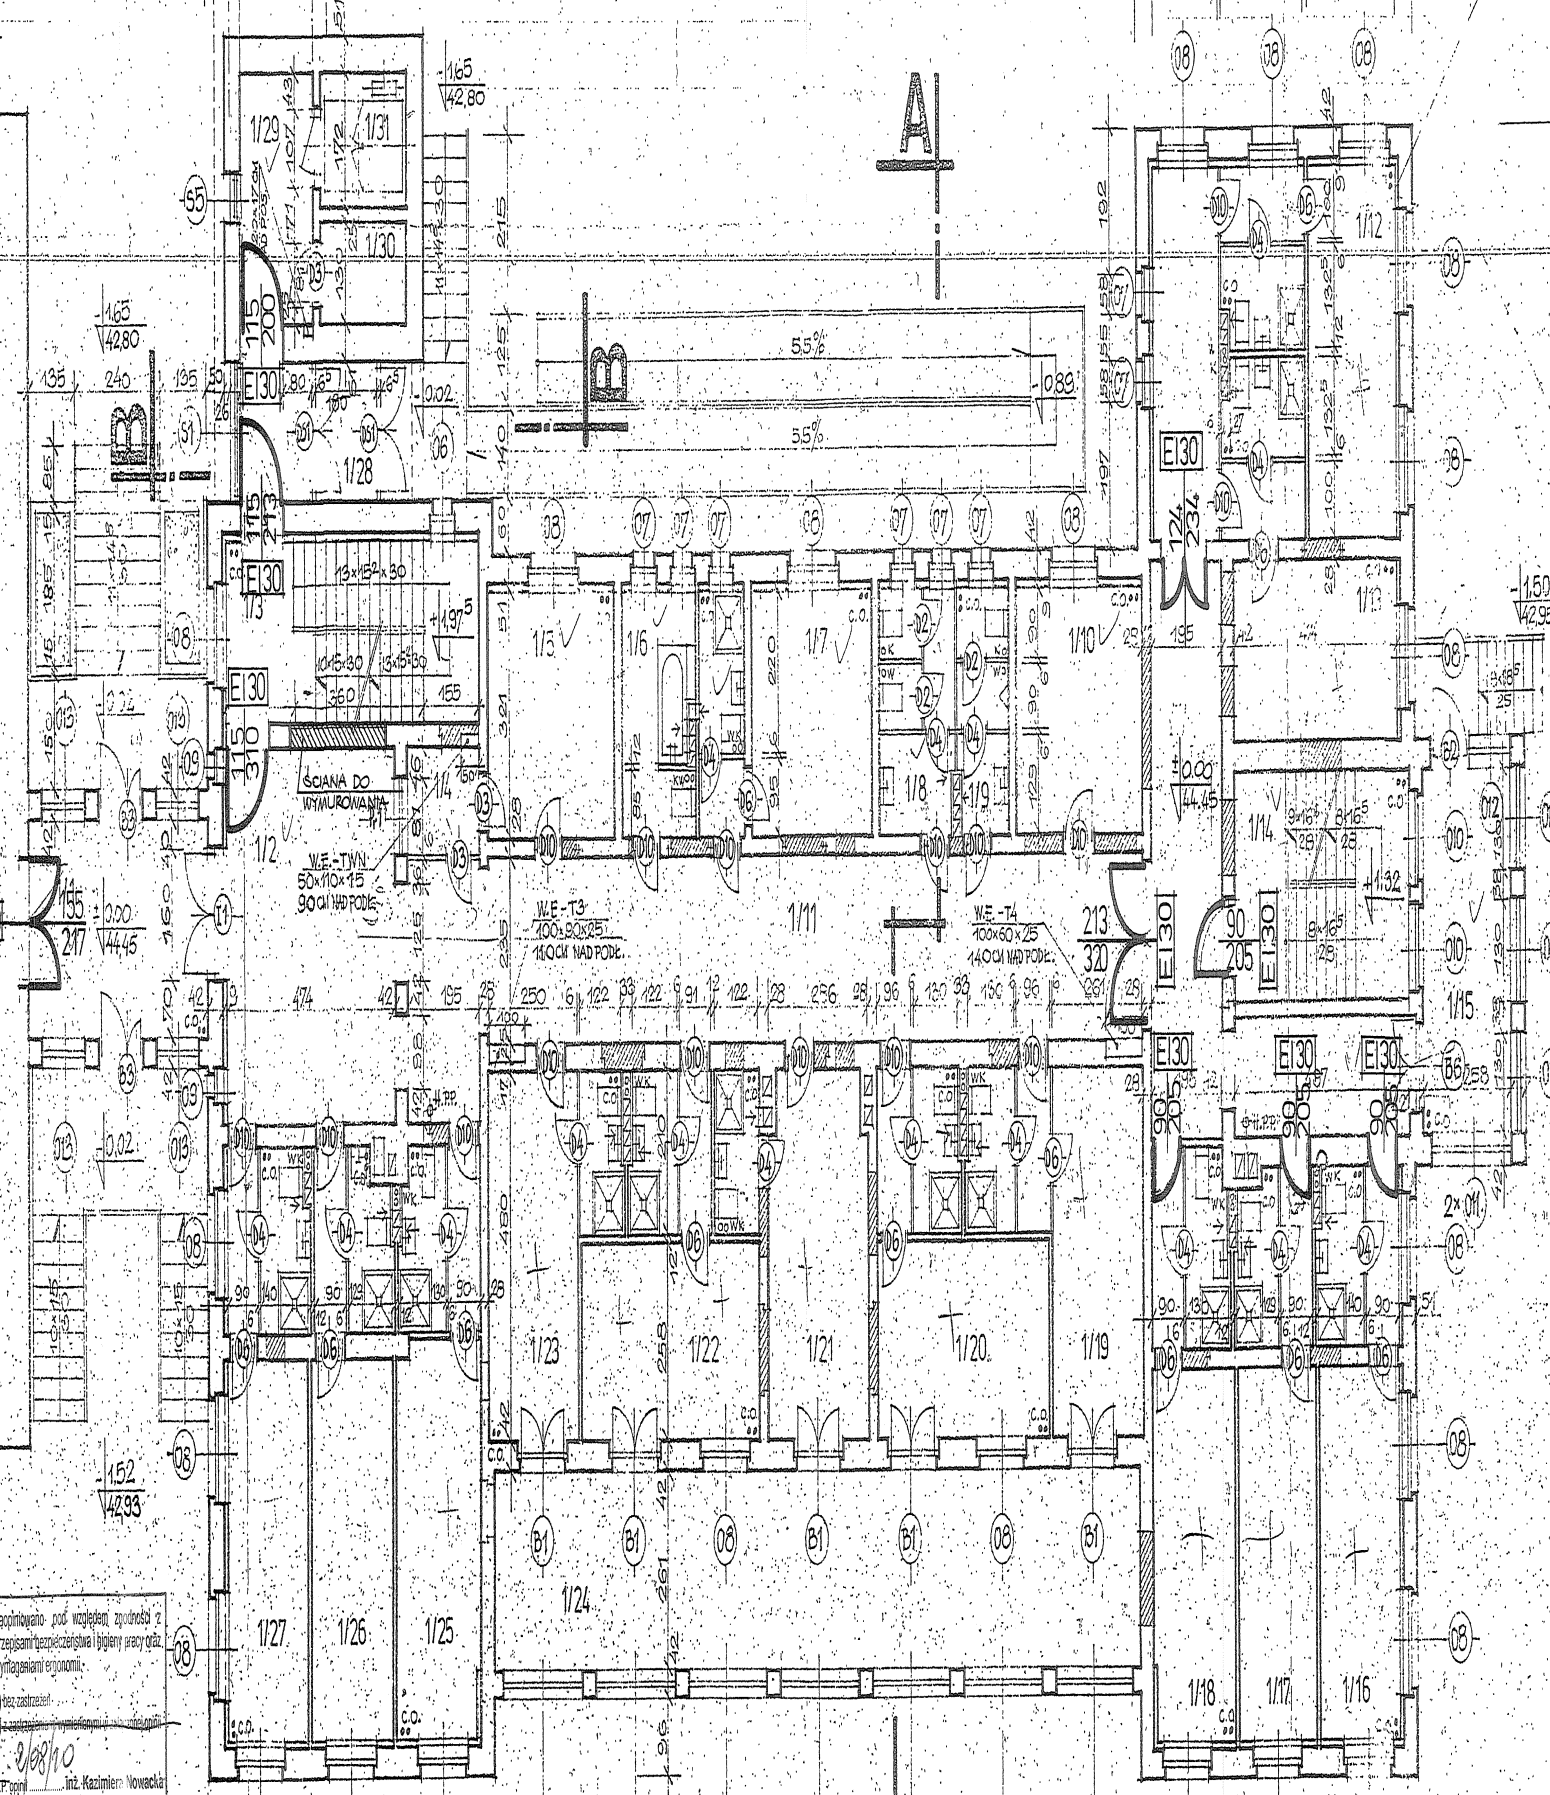

### ZESTAWIENIE POMIESZCZENI

NR POM.	NAZWA POMIESZCZENIA	POM. WZ.
111	PRZEDSIÓNEK	13,8
112	HALL	30,2
113	KLATKA SCHODOWA	16,1
114	RECEPCJA	2,5
115	GAB. PIELEGNIAKÓW/ODDZ.	11,6
116	POM. KAPIELOWE	6,0
117	KUCHENKA Z ŁAZIENKĄ	14,9
118	W.C. KOBIET	6,6
119	W.C. MĘŻCZYZN	4,3
116	KUCHENKA ODDZIEDLONA	11,6
111	KOMUNIKACJA	75,9
112	POKOJ 2 OSOB. Z ŁAZ.	17,8
113	-	16,8
114	KLATKA SCHODOWA	14,2
115	WERANDA	12,0
116	POKOJ 2 OSOB. Z ŁAZ.	16,4
117	-	16,2
118	-	17,3
119	-	17,4
120	-	17,5
121	-	15,9
122	-	17,5
123	-	14,7
124	WERANDA	48,1
125	POKOJ 2 OSOB. Z ŁAZ.	16,3
126	-	15,8
127	-	16,3
128	PRZEDSIÓNEK	3,2
129	KOMUNIKACJA	10,7
130	POM. PORZĄDKOWE	3,1
131	DZWIIG M.D.A.	2,6
RAZEM		509,3

Zapominając pod względem zapobieżenia o przesyłaniu i przechowywaniu danych w sposób bezpieczny i zgodny z wymaganiami przepisów.

Wzrost: 208/10

inż. Kazimierz Nowacki

Pracownia: 11.12.13.14

Plac. Al. Powstańców 70/09

tel. (071) 331 14 99

### LEGENDA


PROJEKTOWANE DRZWI OGNIOODPORNE

NAZWA OBIEKTU	WYMIANA DRZWI KL. SCHODOWYCH GOSIŃCO UL. KARLIŃSKA 1	SKALA: 1:100
INWESTOR	DOM POMOCY SPOŁECZNEJ UL. KARLIŃSKA 1, 78-110 GOSIŃCO	NR RYS. 5
RODZAJ DOKUMENTU	PROJ. TECH. BUDOWLANY RYS. RZUT PARTERU - STAN PROJ.	DATA: 7.2010
KREŚLIŁ	AUTOROPRACOWANIA (PROJEKTANT) BERNAARDYNA BARTOSIK UPRAWNIONY PROJEKTANT W SPECJ. ARCHIT. I KONSTR. BUD. Nr ewid. upr. 1102/151591 Woj. Śląskie	

## RZUT PARTERU - STAN PROJEKTOWANY 1:100

Zgodnie z postanowieniem AS PSP

# 1:100

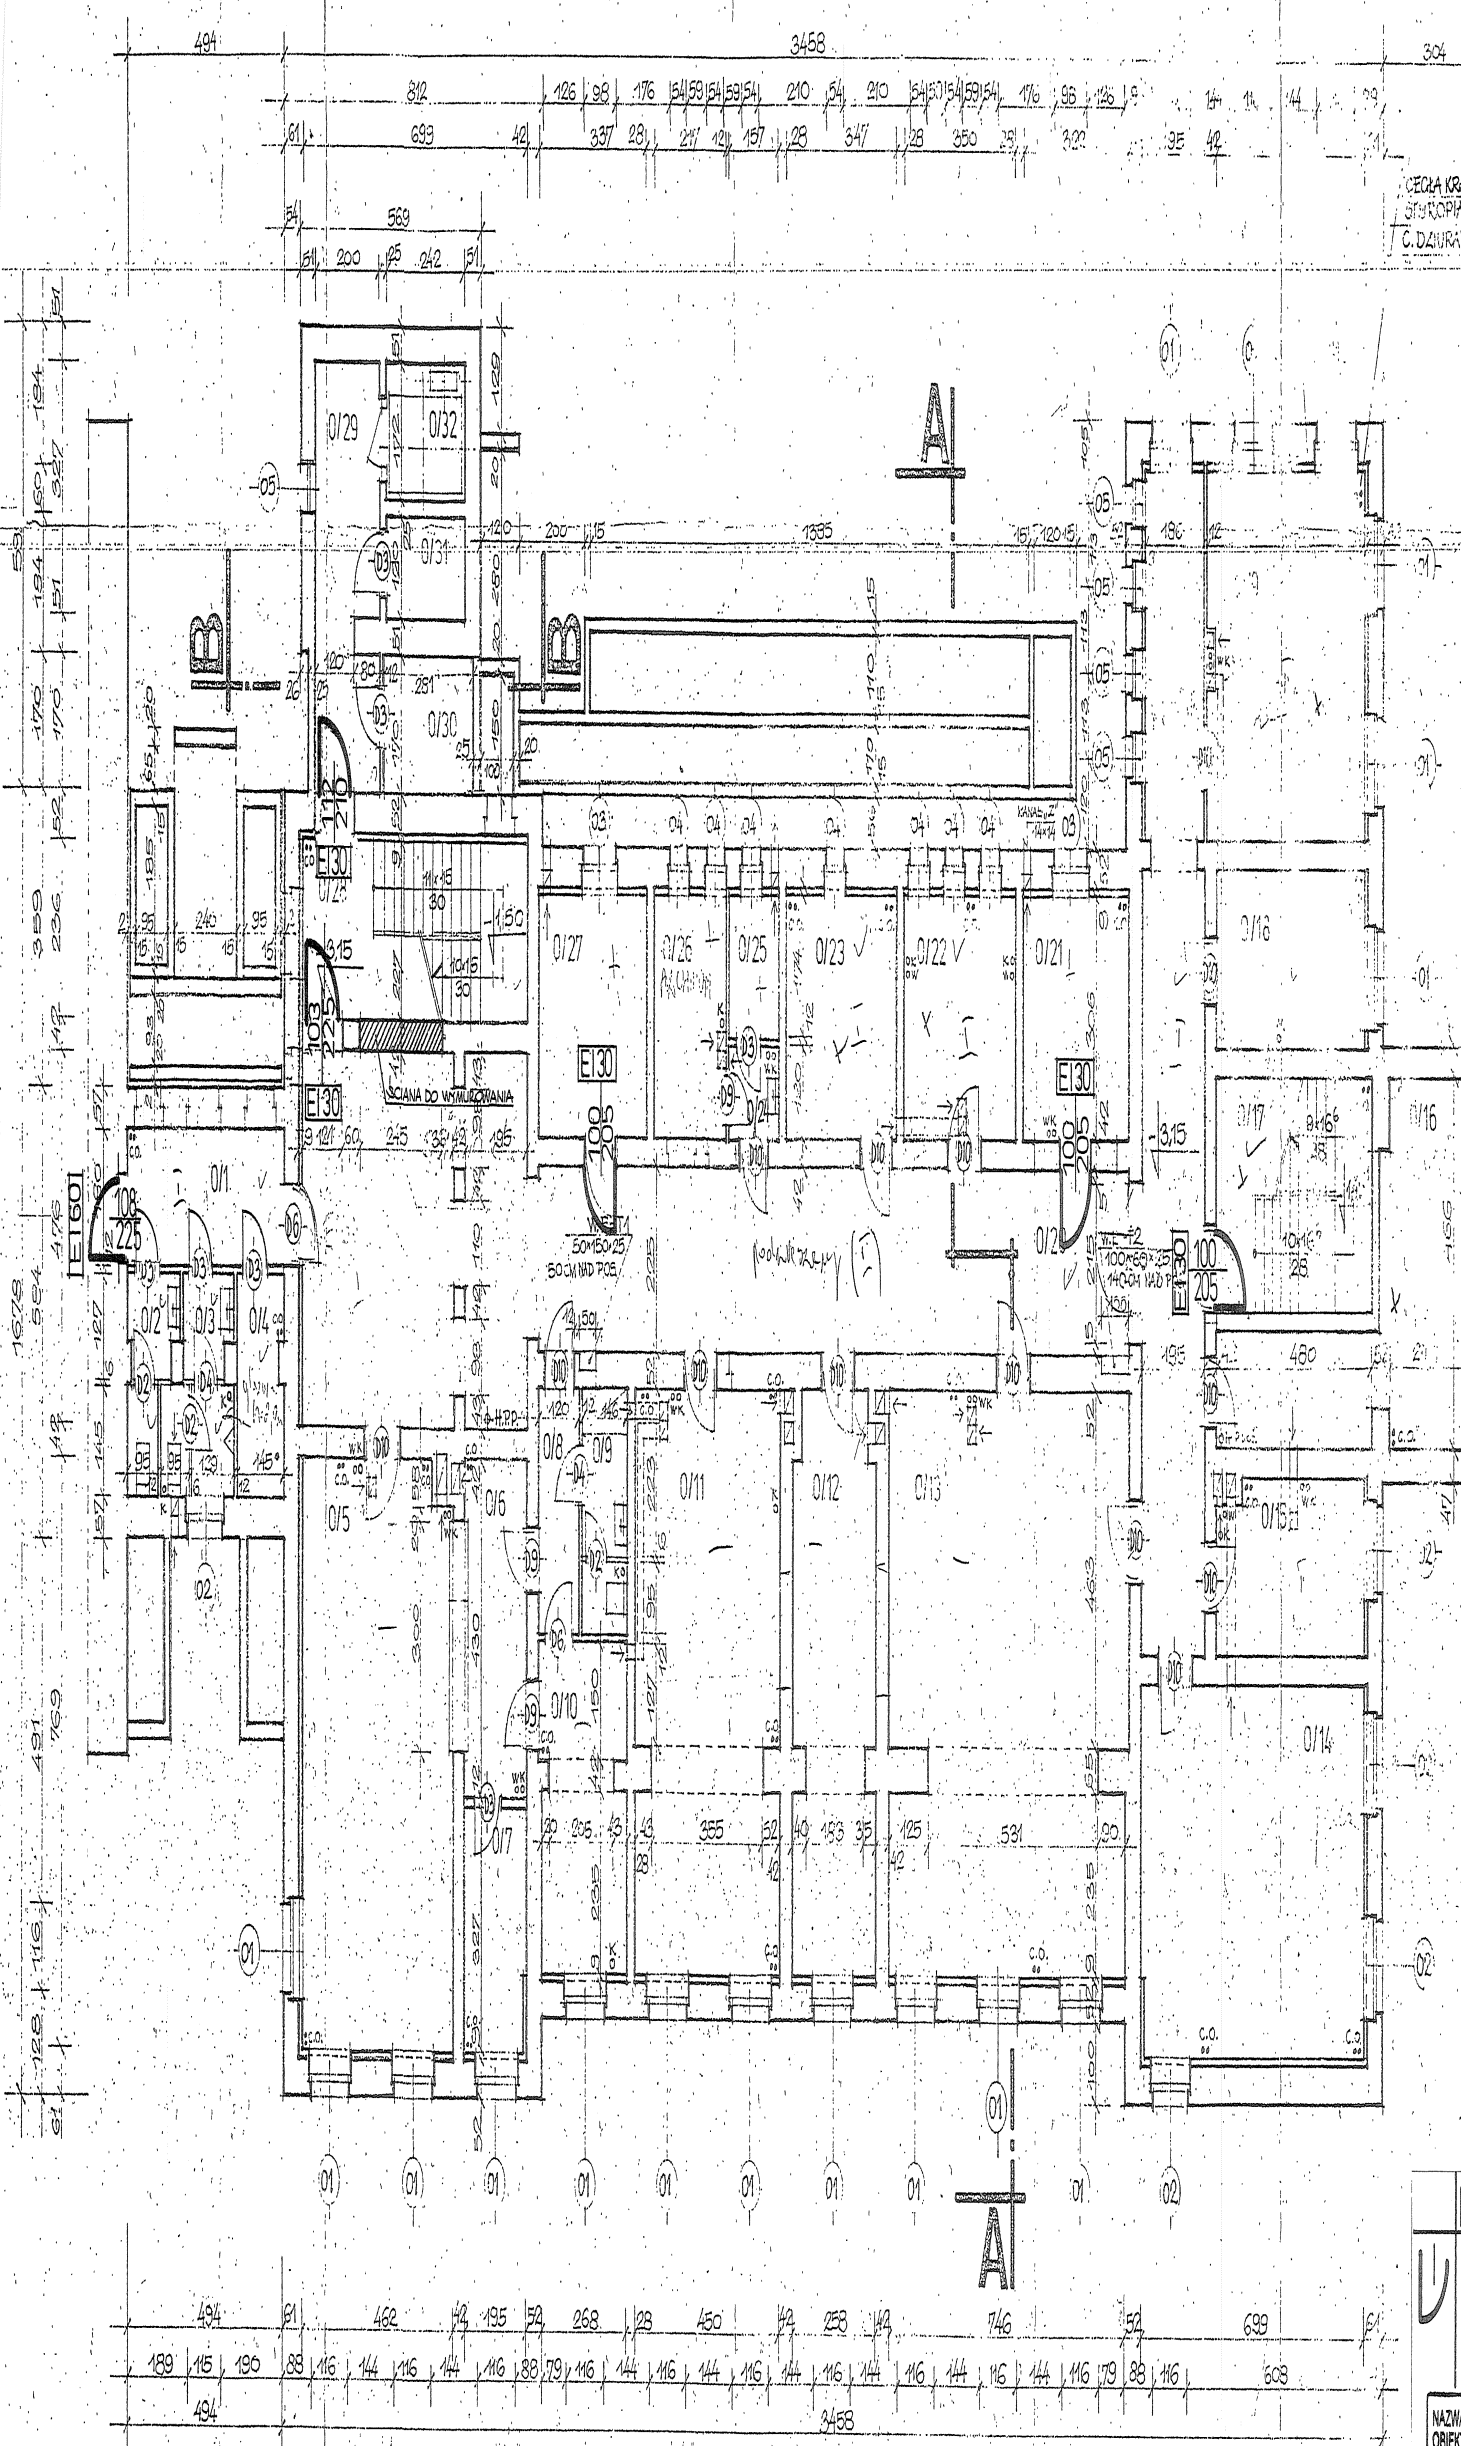

CEGLA KRATOWNKA / SIENIEC - 51 CM  
 STYROPAN - 8 CM  
 C. DZIURAWKA - 6 CM.

### ZESTAWIENIE POMIESZCZEŃ

NR POM.	NAZWA POMIESZCZ.	POW. m <sup>2</sup>
0/1	KOMUNIKACJA	8,9
0/2	WC DAMSKI	5,3
0/3	WC MĘSKI	5,1
0/4	POM. PORZĄDKOWE	3,9
0/5	BAREK KAWOWY	30,1
0/6	BUFET	8,4
0/7	MAGAZYN BUFETU	6,4
0/8	KOMUNIKACJA	3,3
0/9	WC PERSONELU	7,4
0/10	ZIMNALNIA	11,2
0/11	MAG. WESLI	33,7
0/12	MAG. POŚCIELI	13,3
0/13	ŚWIETLICA	25,5
0/14	POM. GIER CIEGICH	33,6
0/15	MAG. SPRZĘTU	10,0
0/16	MAG. GOSPODARZY	19,6
0/17	KLATKA SCHODOWA	11,0
0/18	PRASOWNIA	10,3
0/19	POKÓJ ZAINTERESOWAN.	33,5
0/20	KOMUNIKACJA	10,4
0/21	WEZŁE C.O.	9,8
0/22	MAG. ŚRODKÓW CZYST.	10,7
0/23	MAG. BIELIZNY	10,6
0/24	PRZEDSIÓNEK	1,9
0/25	MAG. KWAŚÓW	2,7
0/26	AKUMULATORNIA	2,6
0/27	ROZDZIELNIA EL.	2,3
0/28	KLATKA SCHODOWA	11,3
0/29	KOMUNIKACJA	10,3
0/30	POM. POMPY P.POZ.	4,8
0/31	POM. PORZĄDKOWE	2,9
0/32	DZIWIĆ M.D.A.	2,3
RAZEM		512,4

### LEGENDA

**U** PROJEKTOWANE DRZWI OGNIOODPORNE  
mgr. Waleria Augustyniak  
 PROJEKTANT - INSPEKTOR NADZORU  
 w zakresie budownictwa budowlanego  
 ul. Główna 10, 01-644 Warszawa  
 w zakresie budownictwa drógowego

NAZWA OBIEKTU	WYMIANA DRZWI KL. SCHODOWYCH GOSCIŃCO UL. KARLIŃSKA 1	SKALA 1:100
INWESTOR	DOM POMOCY SPOŁECZNEJ UL. KARLIŃSKA 1, 78/120 GOSCIŃCO	NR RYS. 3
RODZAJ DOKUMENT	PROJ. TECH. BUDOWLANY RYS: RZUT PIWNIC - STAN PROJ.	DATA 7.2010
KREŚLIŁ	AUTOR OPRACOWANIA (PROJEKTANT) BERNARD BARCZOSIK UPRAWNIOWY PROJEKTANT W SPEC. ARCHIT. I KONSTR. BUD. W ZWZ. 0001 ZAW. 0001, 0002, 0003, 0100	

**RZUT PIWNIC - STAN PROJEKTOWANY** 1:100